


ÚSEK TRATI ŠTERNBERK - UNIČOV, UZAVÍRKY PRO ROK 2021



LEGENDA	
	ŽP V KM 116,142 (P4208) PLÁNOVANÉ SILNIČNÍ UZAVÍRKY STAVEBNÍCH OBJEKTŮ PRO ROK 2021
	ŽP V KM 115,490 (P4207) JIŽ REALIZOVANÉ UZAVÍRKY STAVEBNÍCH OBJEKTŮ
	ORIENTAČNÍ HRANICE SPRÁVNÍCH OBVODŮ PŘÍSLUŠNÝCH ORP

VYPRACOVAL:	Ing. Adam Ohera	
KONTROLOVAL:	Bc. Lukáš Vonderka, MBA	
NÁZEV STAVBY:	ELEKTRIZACE A ZKAPACITNĚNÍ TRATI UNIČOV (VČETNĚ) - OLOMOUC	
OBSAH:	STAVEBNÍ OBJEKTY VYŽADUJÍCÍ UZAVÍRKY V ÚSEKU ŠTERNBERK - UNIČOV ROK 2021	
ČÍSLO ZAKÁZKY:	-	
FORMÁT:	3 x A4	
ÚČEL:	RDS	
ČÍSLO PŘÍLOHY:		
DATUM:	01/2021	

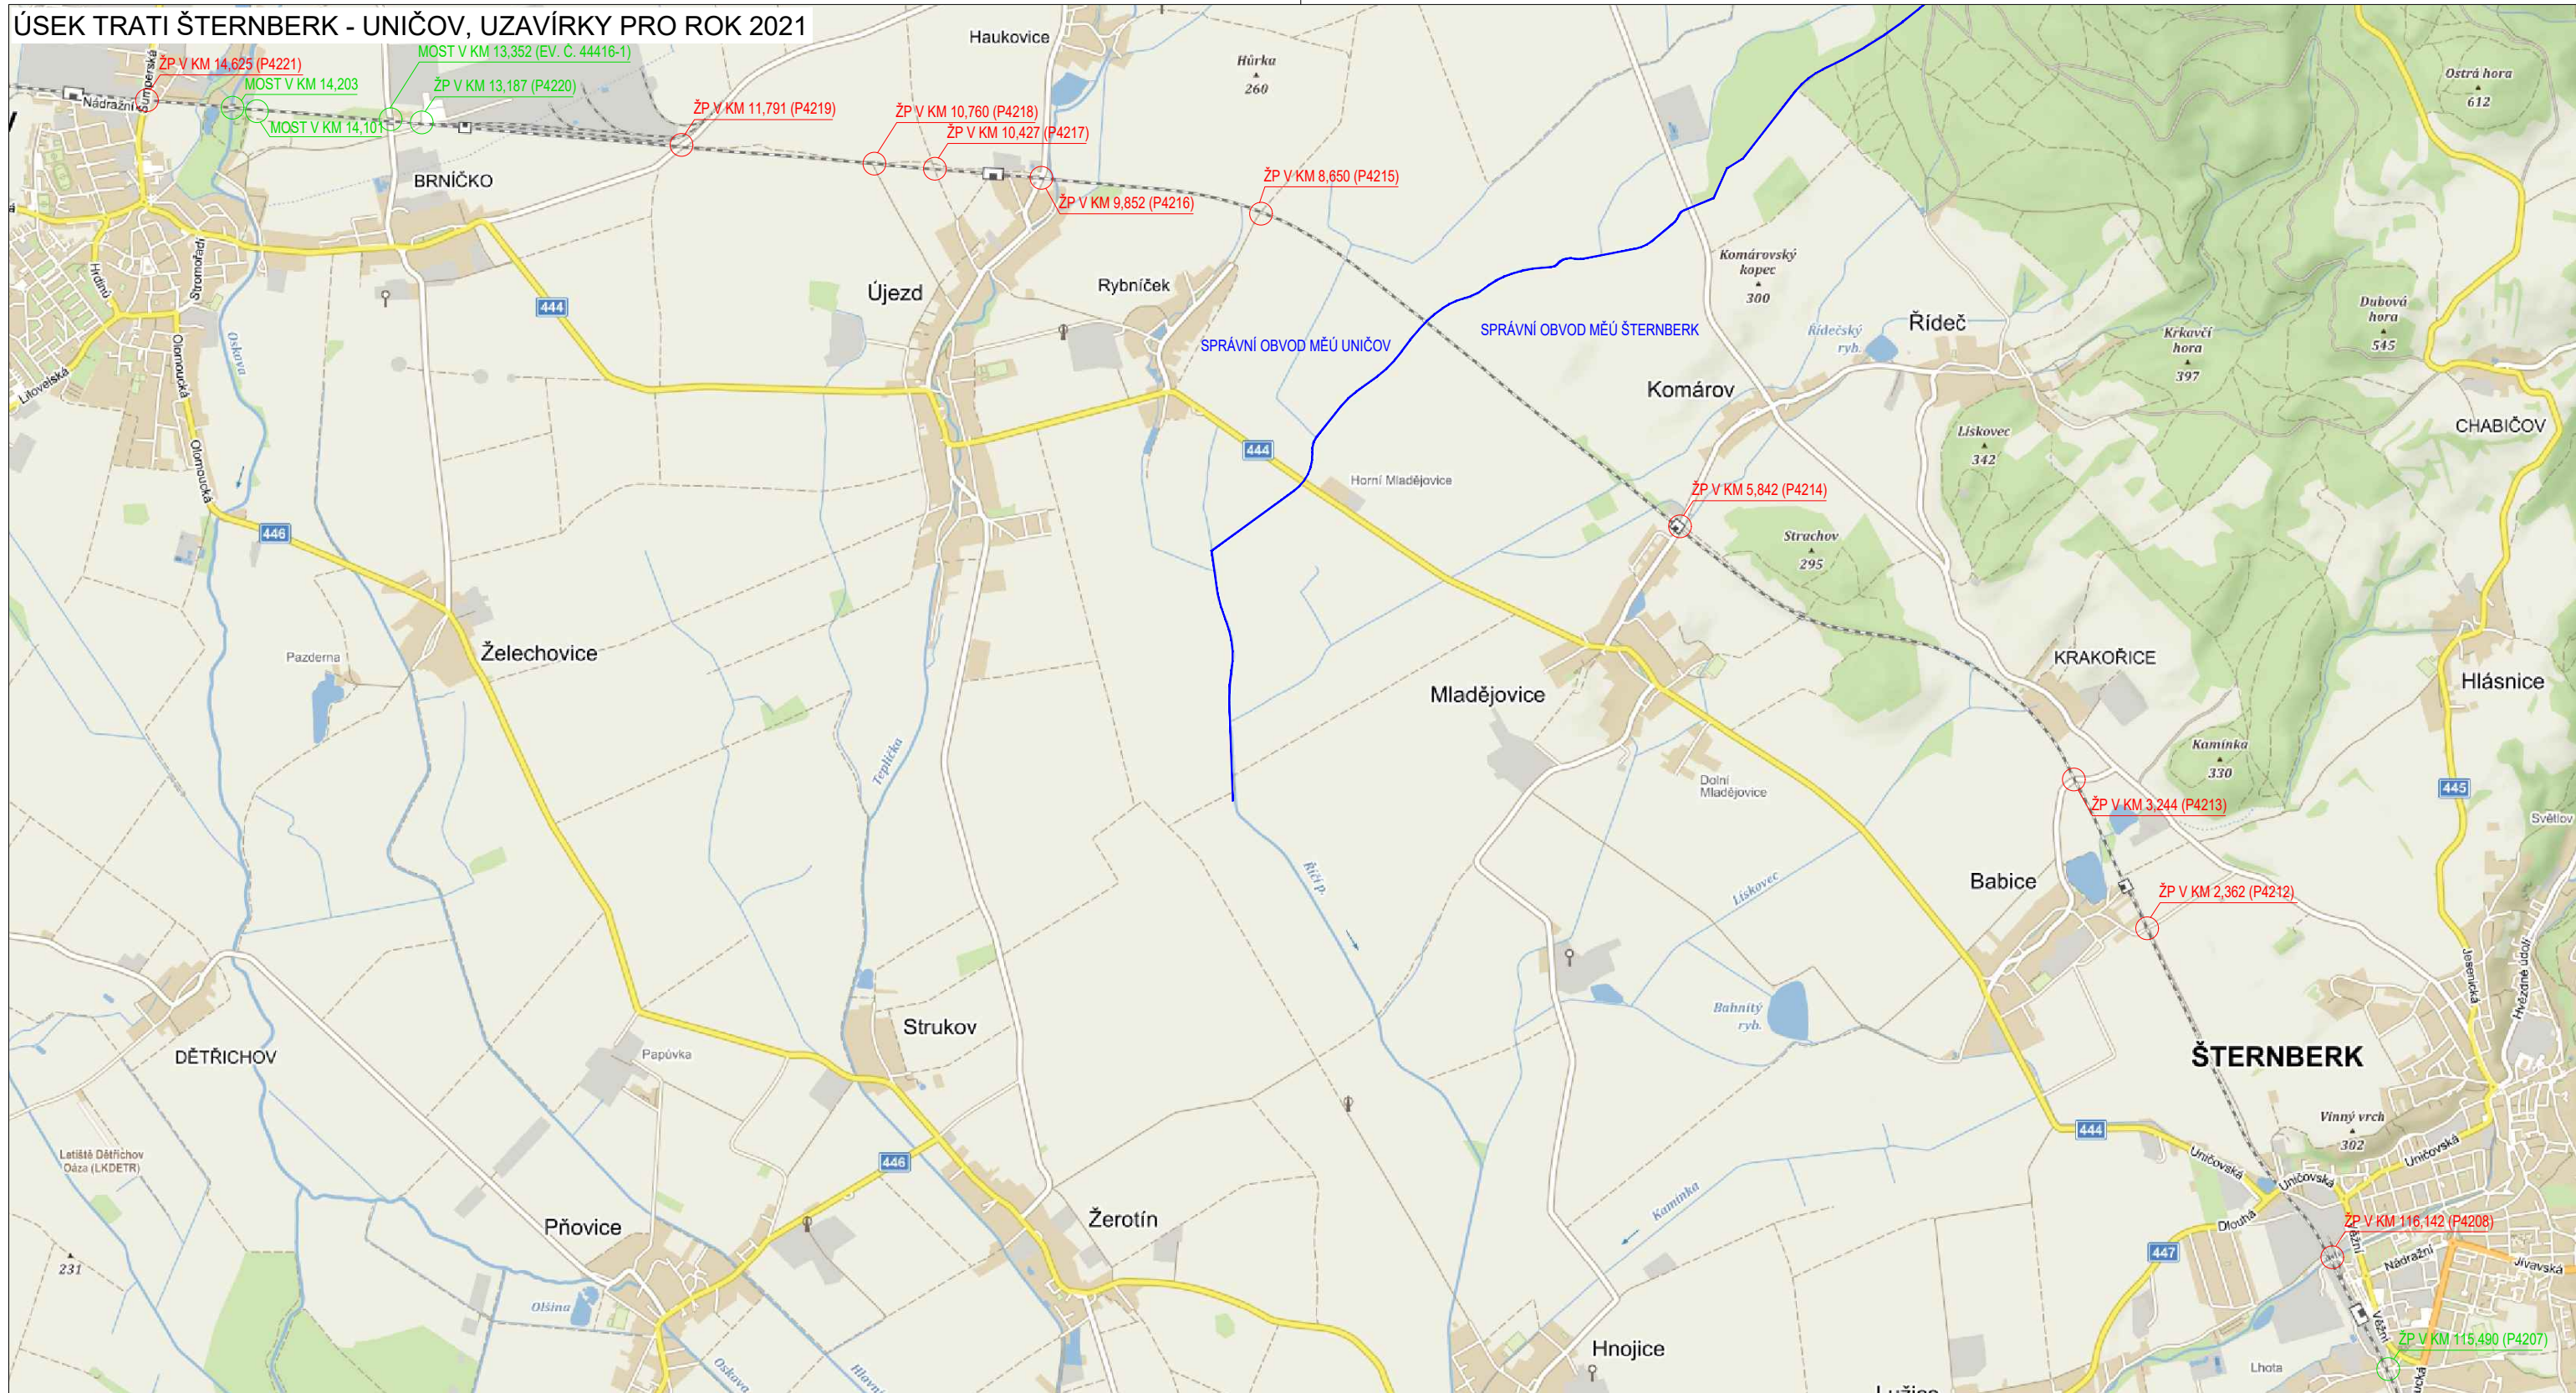