NICE II/446 UL. ŠUMPERSKÁ

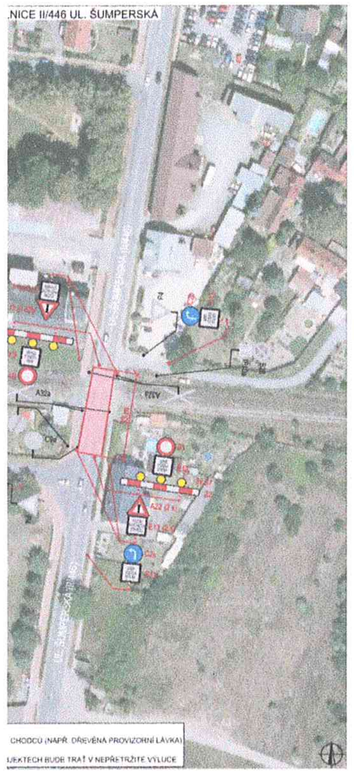
CHODCŮ (NAPŘ. DŘEVĚNÁ PROVIZORNÍ LÁVKA)
JEKTECH BUDE TRAŤ V NEPŘETRŽITÉ VÝLUCE

NICE II/444, II/446 A MK V UNIČOVĚ

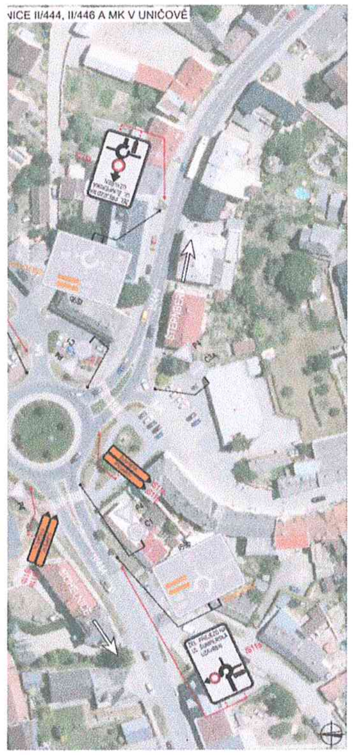

SITUACE DOPRAVNĚ-INŽENÝRSKÝCH OPATŘENÍ

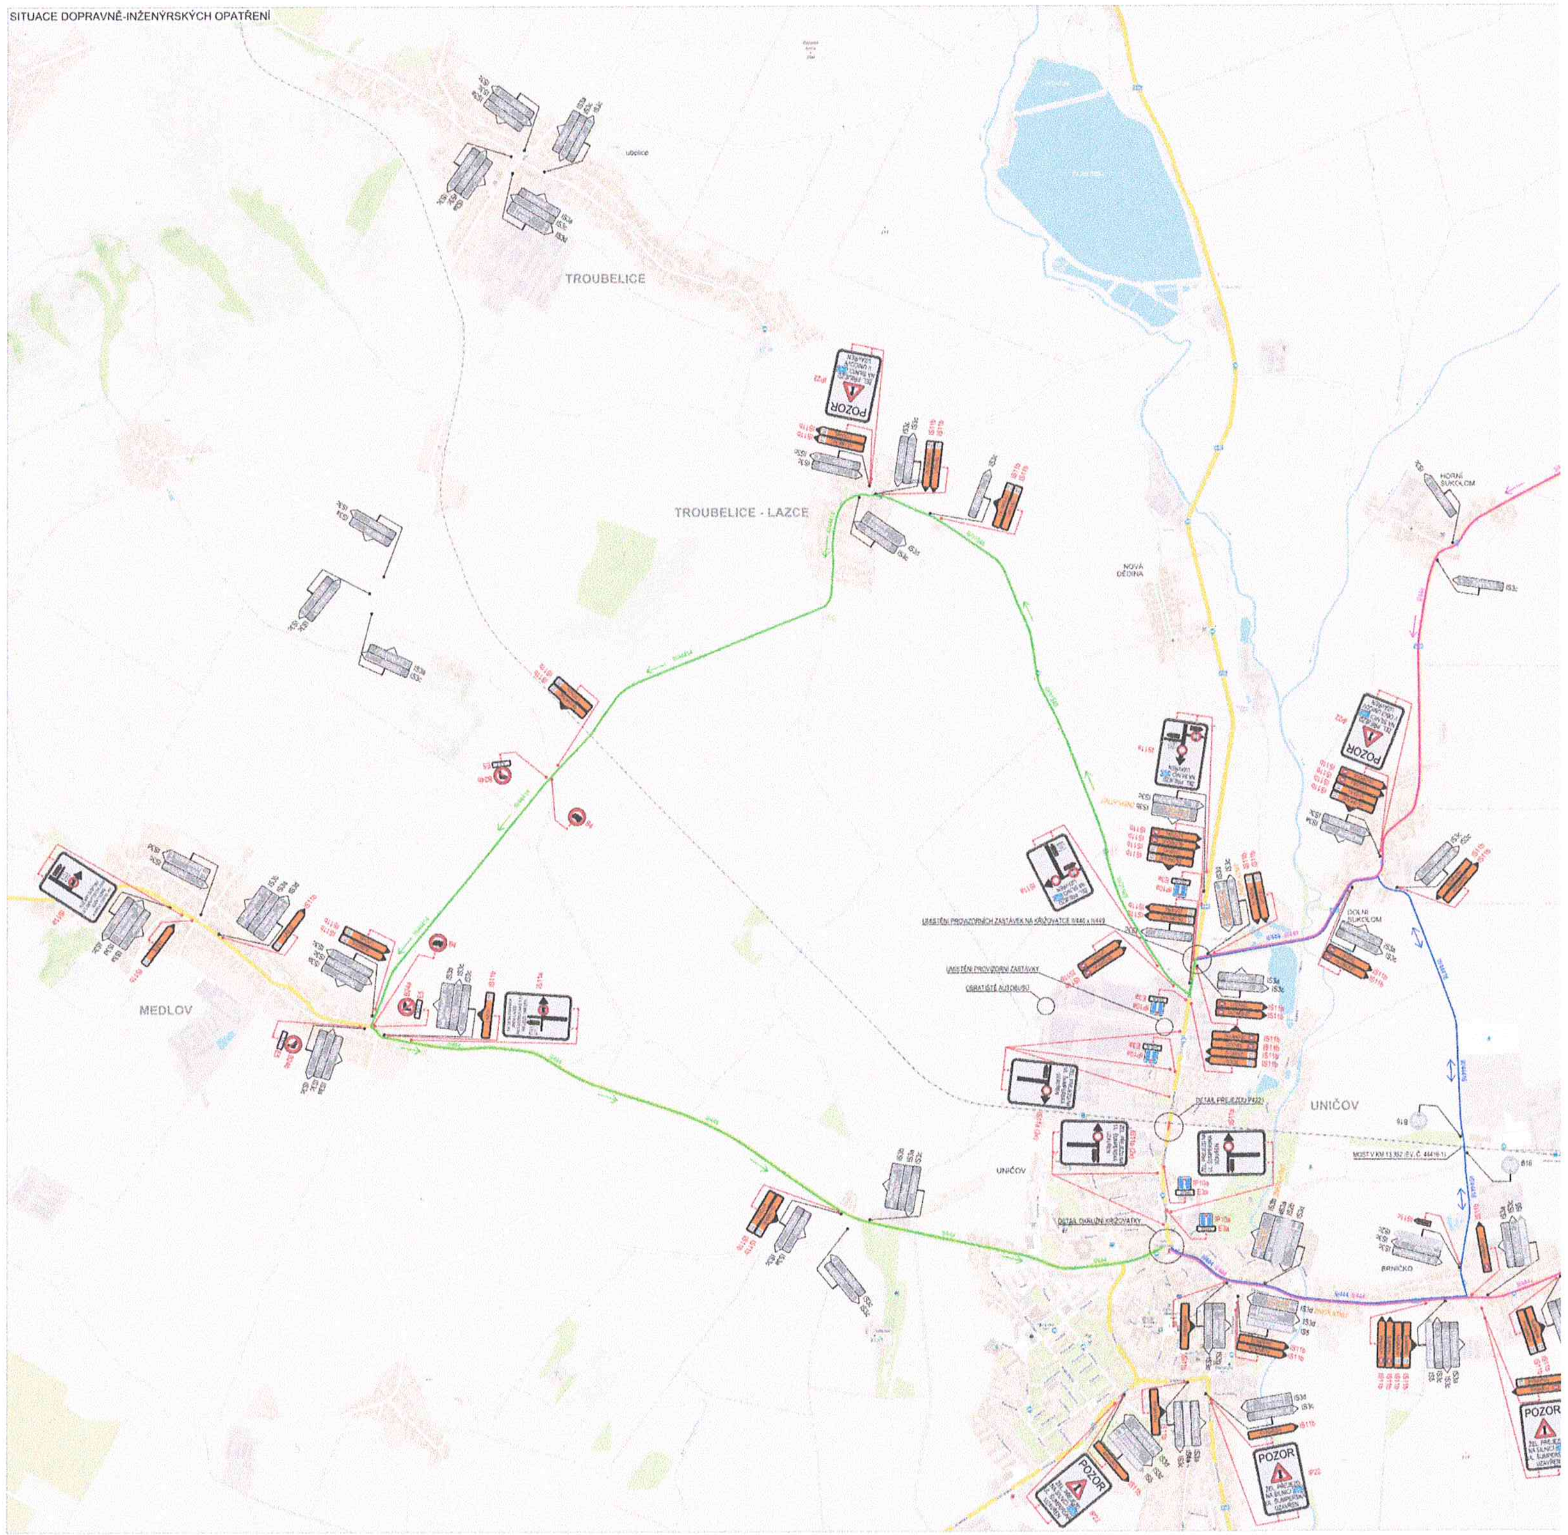

STANOVENO

Spžu. DOP 80/2021 JNe

ZNAČKA

31. 3. 2021

DATUM

Městský úřad UNIČOV
odbor dopravy a silničního hospodářství

Podpis

Elektronický podpis - 31.3.2021
Certifikát autora podpisu :
Jméno : Mgr. Jana Němečková
Vydal : PostSignum Qualified C...
Platnost do : 8.11.2021 09:04:24-000 +01:00

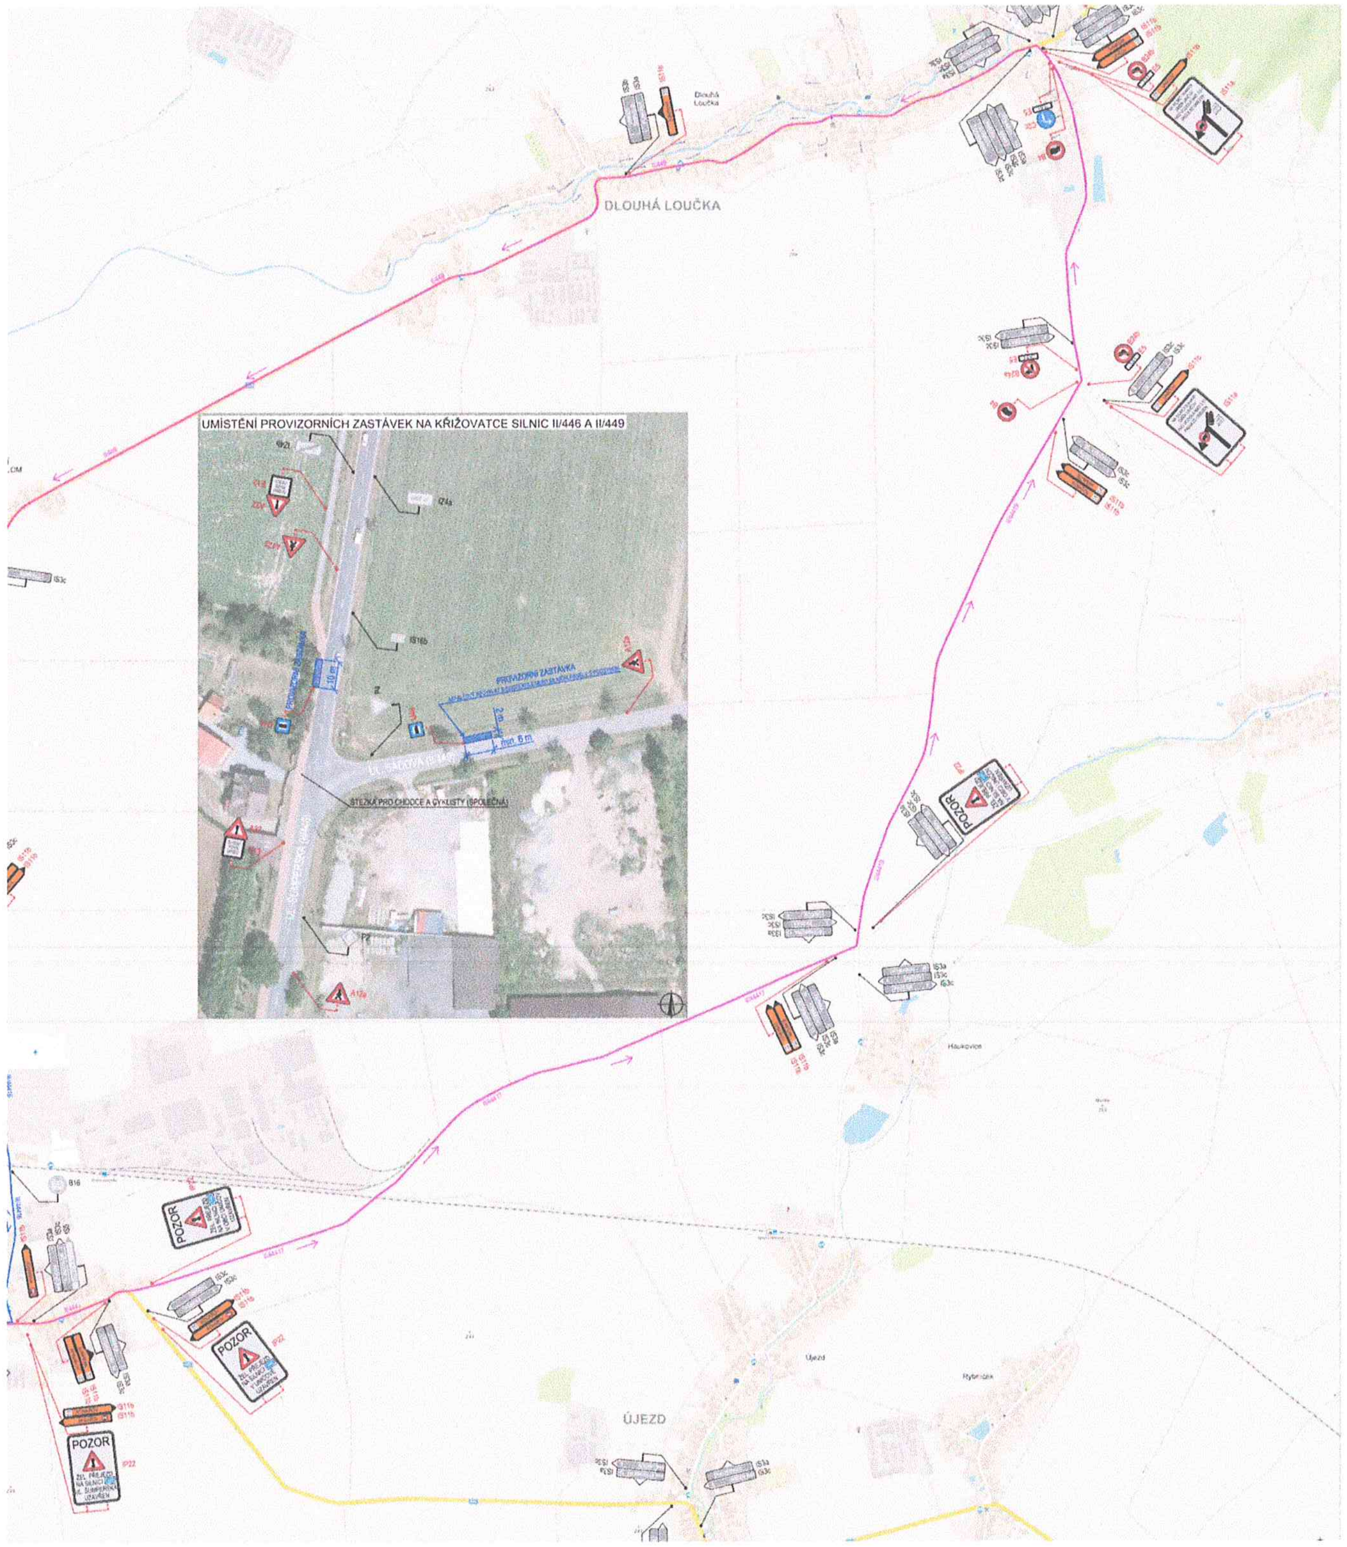

UMÍSTĚNÍ PROVIZORNÍCH ZASTÁVEK NA KŘIŽOVATCE SILNIC II/446 A II/449

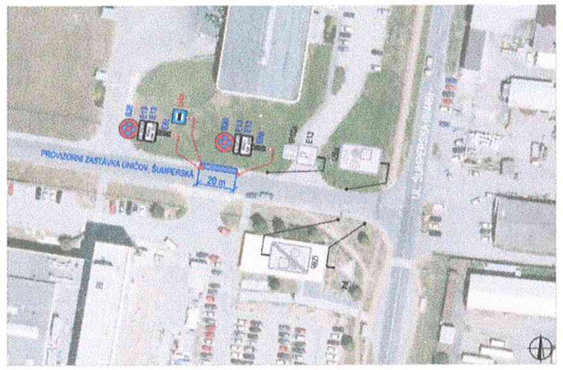

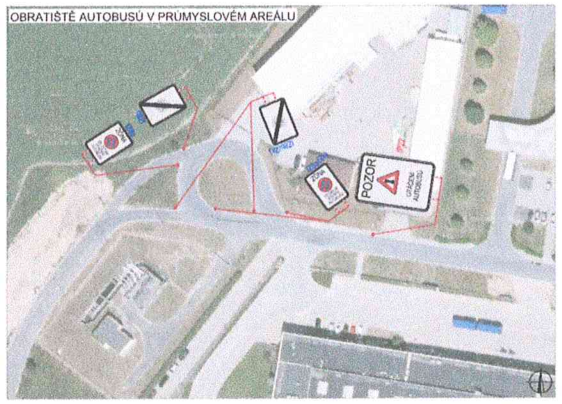

OBRATIŠTĚ AUTOBUSŮ V PRŮMYSLOVÉM AREÁLU

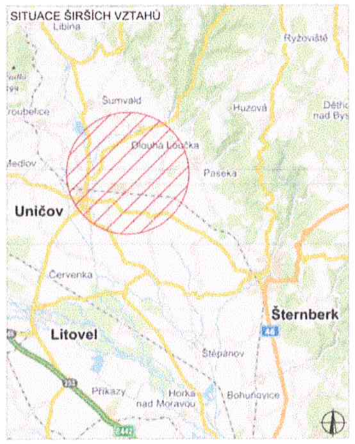

SITUACE ŠIRŠÍCH VZTAHŮ

PLATNOST DOKUMENTACE

V .... dne ....

V .... dne ....

V .... dne ....

Dne 19.03.2021
DOPORUČUJI
KRPM-21478-1/ČJ-2021-140506

LEGENDA

P6	TRVALÉ SVISLÉ DOPRAVNÍ ZNAČENÍ	🟦	OBJÍZDNÁ TRASA PRO VOZIDLA OKAMŽITÉ VÝŠKY DO 3,5 m
P6	DOČASNĚ ZNEPLATNĚNÉ TRVALÉ DOPRAVNÍ ZNAČENÍ	🟪	JEDNOSMĚRNÁ OBJÍZDNÁ TRASA PRO VOZIDLA PŘESAHUJÍCÍ OKAMŽITOU VÝŠKU 3,5 m SMĚR RÝMAŘOV
P6	NAVRŽENÉ PŘECHODNÉ DOPRAVNÍ ZNAČENÍ	🟩	JEDNOSMĚRNÁ OBJÍZDNÁ TRASA PRO VOZIDLA PŘESAHUJÍCÍ OKAMŽITOU VÝŠKU 3,5 m SMĚR OLOMOUC / LITOVEL

Použitá dopravní značení bude v základní velikosti a v reflexním provedení R1
K návrhu dopravního značení bylo využito: TP 65. Zásady pro dopravní značení na pozemních komunikacích,TP 66. Zásady pro označování pracovních míst na pozemních komunikacích

VYPRACOVAL:	Ing. Adam Ohera	
KONTROLOVAL:	Bc. Lukáš Vonderka, MBA	

NÁZEV STAVBY: ELEKTRIZACE A ZKAPACITNĚNÍ TRATI UNIČOV (VČETNĚ) - OLOMOUC	ČÍSLO ZAKÁZKY:	029/2021
	FORMÁT:	12 x A4
	ÚČEL:	RDS
OBSAH: DIO PRO ŽEL. PŘEJEZD V KM 14.625 (P4221)	ČÍSLO PŘÍLOHY:	01

ZLINMARK DOPRAVNÍ ZNAČENÍ
ZLINMARK DZ s.r.o.
Hviezdoslavova 1191/55a
627 00 Brno
Mob: +420725084091

STANOVENO
Sp.zn. DOP 80/2021 JNe
ZNAČKA
31.3.2021
DATUM
Městský úřad UNIČOV
odbor dopravy a silničního hospodářství
Podpis