ÚZEMNÍ PLÁN ÚJEZD

ÚPLNÉ ZNĚNÍ PO ZMĚNĚ č. 2

HLAVNÍ VÝKRES

urbanistická koncepce

koncepce uspořádání krajiny

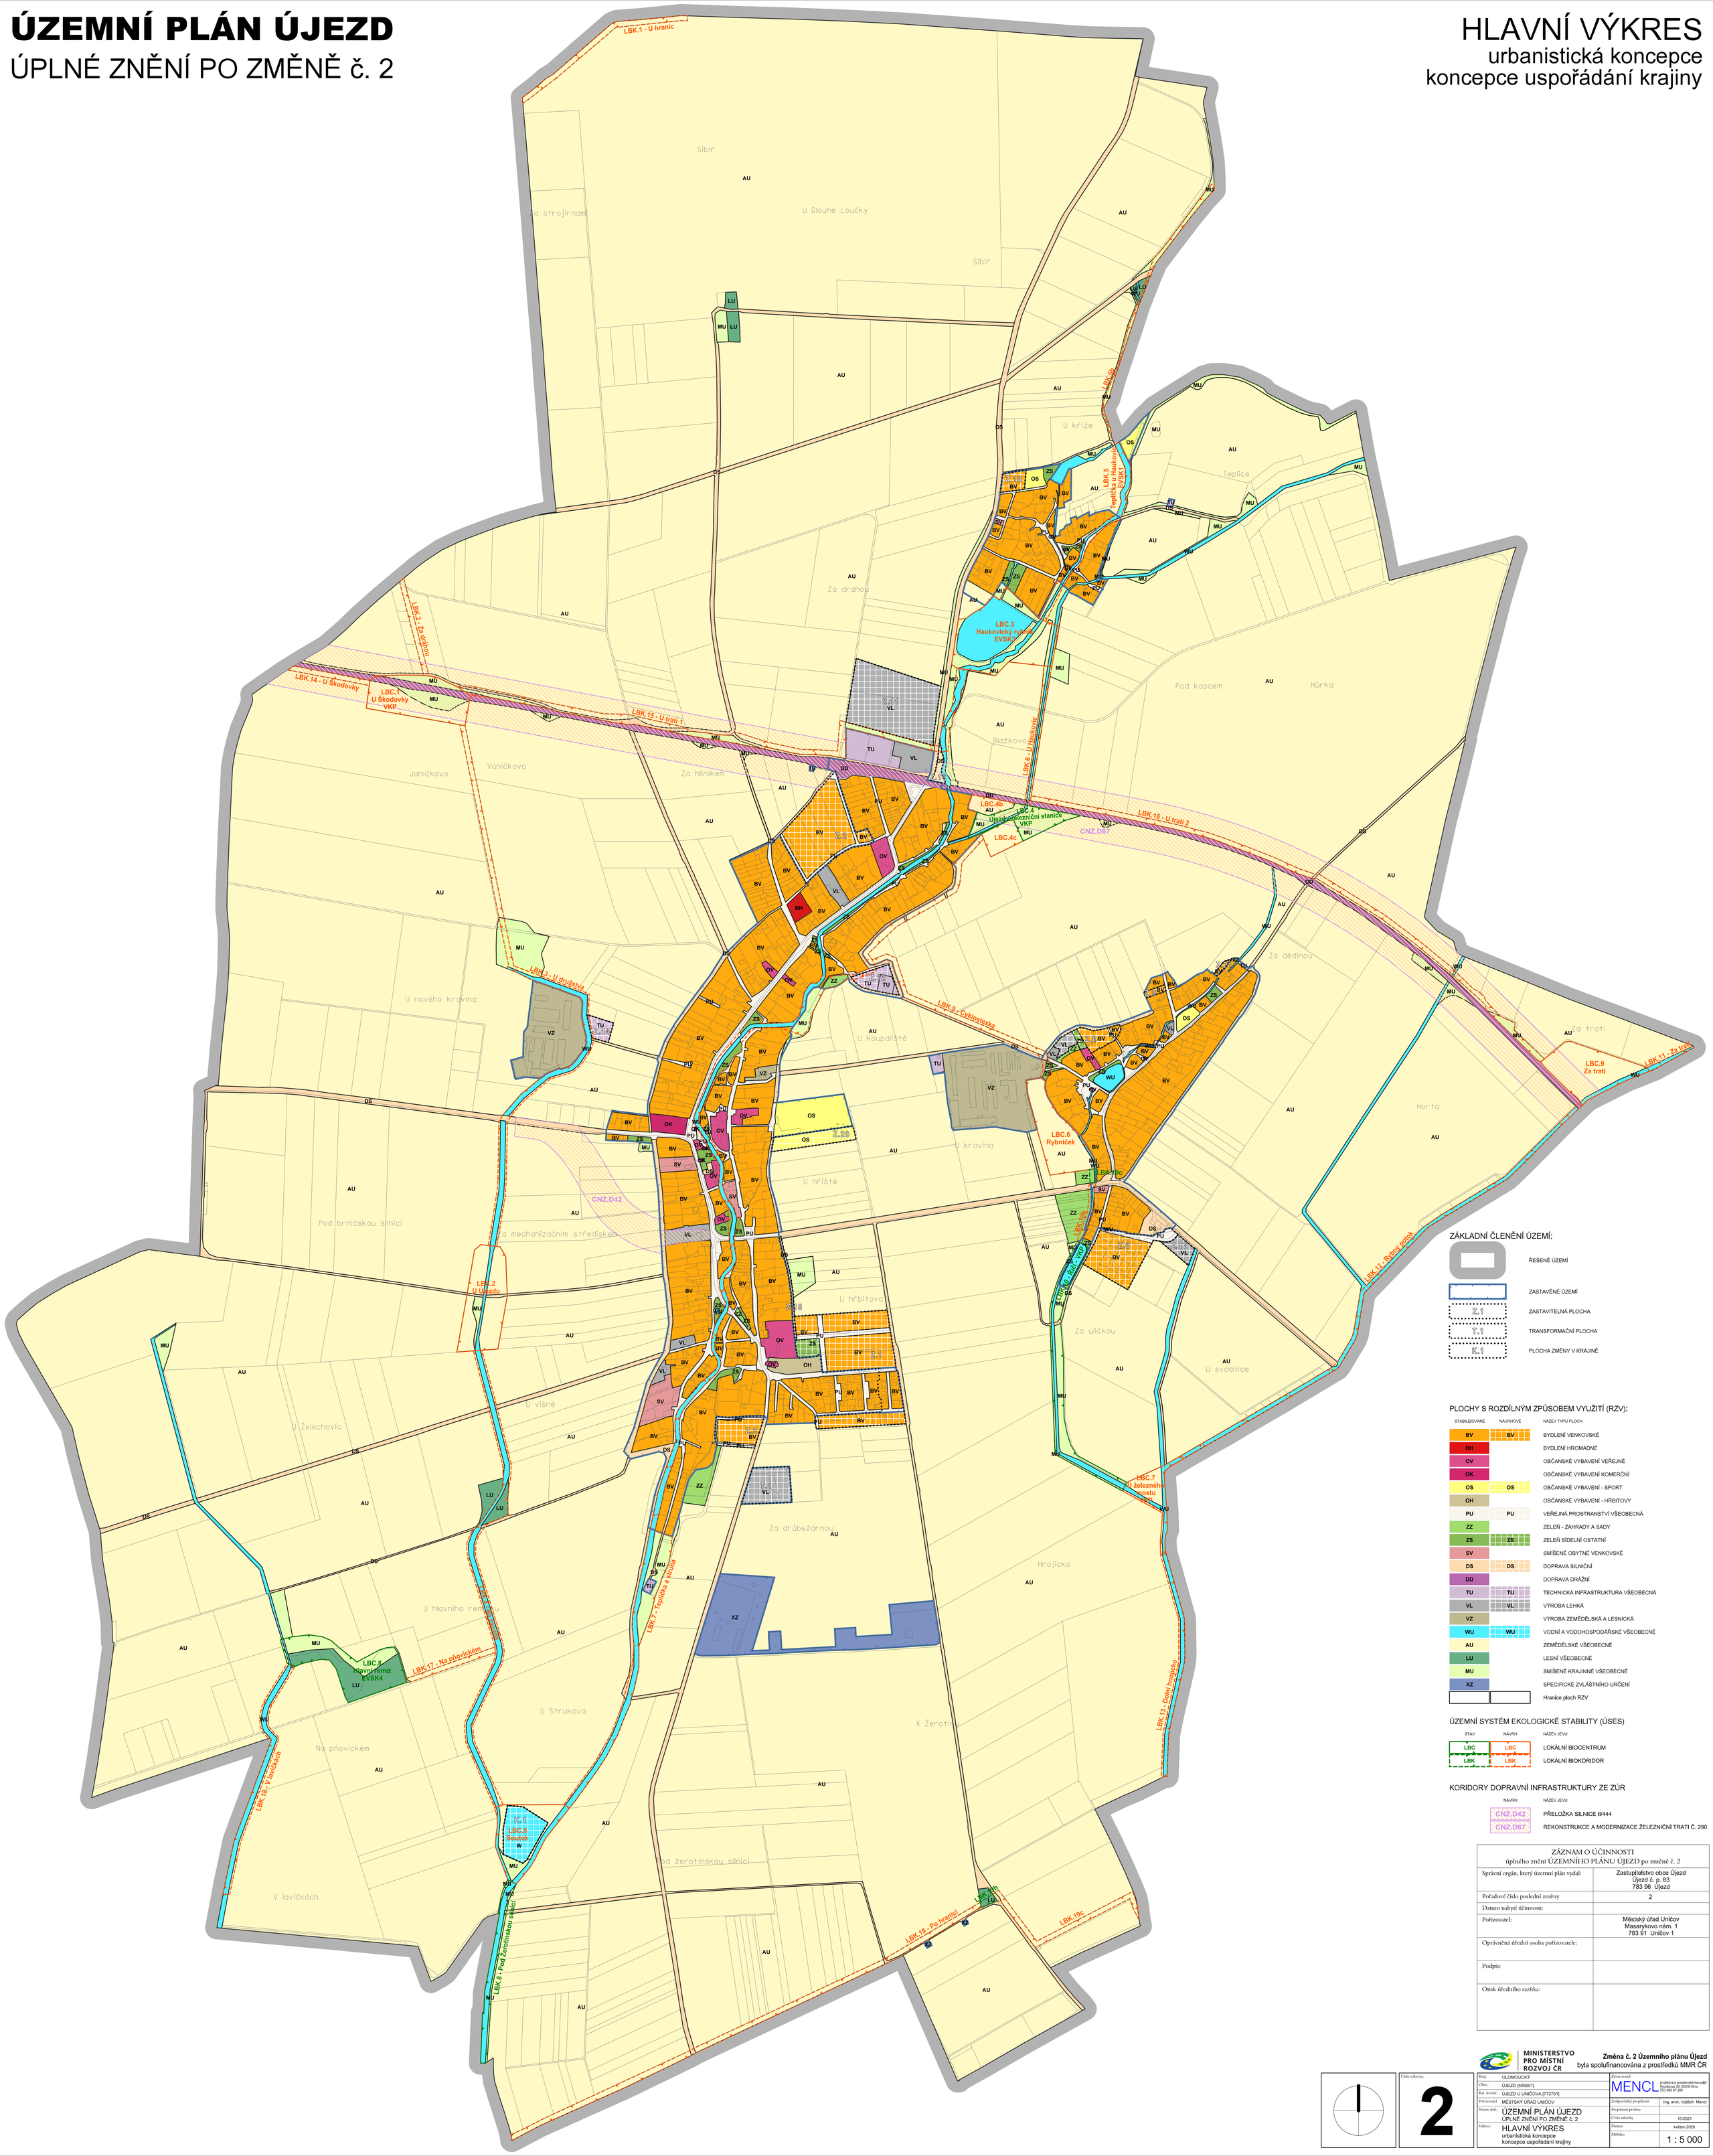

ZÁKLADNÍ ČLENĚNÍ ÚZEMÍ:

- ŘEŠENÉ ÚZEMÍ
- ZASTAVĚNÉ ÚZEMÍ
- Z.1 — ZASTAVITELNÁ PLOCHA
- T.1 — TRANSFORMAČNÍ PLOCHA
- K.1 — PLOCHA ZMĚNY V KRAJINĚ

PLOCHY S ROZDÍLNÝM ZPŮSOBEM VYUŽITÍ (RZV):

STABILIZOVANÉ	NÁVRHOVÉ	NÁZEV TYPU PLOCH
BV	BV	BYDLENÍ VENKOVSKÉ
BH		BYDLENÍ HROMADNÉ
OV		OBČANSKÉ VYBAVENÍ VEŘEJNÉ
OK		OBČANSKÉ VYBAVENÍ KOMERČNÍ
OS	OS	OBČANSKÉ VYBAVENÍ - SPORT
OH		OBČANSKÉ VYBAVENÍ - HŘBITOVY
PU	PU	VEŘEJNÁ PROSTRANSTVÍ VŠEOBECNÁ
ZZ		ZELEŇ - ZAHRADY A SADY
ZS	ZS	ZELEŇ SÍDELNÍ OSTATNÍ
SV		SMÍŠENÉ OBYTNÉ VENKOVSKÉ
DS	DS	DOPRAVA SILNIČNÍ
DD		DOPRAVA DRÁŽNÍ
TU	TU	TECHNICKÁ INFRASTRUKTURA VŠEOBECNÁ
VL	VL	VÝROBA LEHKÁ
VZ		VÝROBA ZEMĚDĚLSKÁ A LESNICKÁ
WU	WU	VODNÍ A VODOHOSPODÁŘSKÉ VŠEOBECNÉ
AU		ZEMĚDĚLSKÉ VŠEOBECNÉ
LU		LESNÍ VŠEOBECNÉ
MU		SMÍŠENÉ KRAJINNÉ VŠEOBECNÉ
XZ		SPECIFICKÉ ZVLÁŠTNÍHO URČENÍ
		Hranice ploch RZV

ÚZEMNÍ SYSTÉM EKOLOGICKÉ STABILITY (ÚSES)

STAV	NÁVRH	NÁZEV JEVU
LBC	LBC	LOKÁLNÍ BIOCENTRUM
LBK	LBK	LOKÁLNÍ BIOKORIDOR

KORIDORY DOPRAVNÍ INFRASTRUKTURY ZE ZÚR

NÁVRH	NÁZEV JEVU
CNZ.D42	PŘELOŽKA SILNICE II/444
CNZ.D67	REKONSTRUKCE A MODERNIZACE ŽELEZNIČNÍ TRATI Č. 290

ZÁZNAM O ÚČINNOSTI

úplného znění ÚZEMNÍHO PLÁNU ÚJEZD po změně č. 2

Správní orgán, který územní plán vydal:	Zastupitelstvo obce Újezd Újezd č. p. 83 783 96 Újezd
Pořadové číslo poslední změny	2
Datum nabytí účinnosti:	
Pořizovatel:	Městský úřad Uničov Masarykovo nám. 1 783 91 Uničov 1
Oprávněná úřední osoba pořizovatele:	
Podpis:	
Otisk úředního razítka:	

MINISTERSTVO PRO MÍSTNÍ ROZVOJ ČR

Změna č. 2 Územního plánu Újezd byla spolufinancována z prostředků MMR ČR

Číslo výkresu: **2**

Kraj:	OLOMOUCKÝ	Zpracovatel:	MENCL projektová a poradenská kancelář Sportovní 29, 60200 Brno IČO 665 87 280
Obec:	ÚJEZD [505501]		
Kat. území:	ÚJEZD U UNIČOVA [773751]		
Pořizovatel:	MĚSTSKÝ ÚŘAD UNIČOV	Zodpovědný projektant	Ing. arch. Vojtěch Mencl
Název dok.:	ÚZEMNÍ PLÁN ÚJEZD ÚPLNÉ ZNĚNÍ PO ZMĚNĚ č. 2	Projektant profese	
		Číslo zakázky	10-2021
Výkres:	HLAVNÍ VÝKRES urbanistická koncepce koncepce uspořádání krajiny	Datum	květen 2026
		Měřítko	1 : 5 000