

STAVOVNO

Stav. DOP 259/2019 JMC


ZADÁVA

4.11.2019

Č. JCM

MARTIN LIMANOVSKÝ
odbor dopravy a silnicí a silnicí
Podpis

SVISLÉ DOPRAVNÍ ZNAČENÍ:

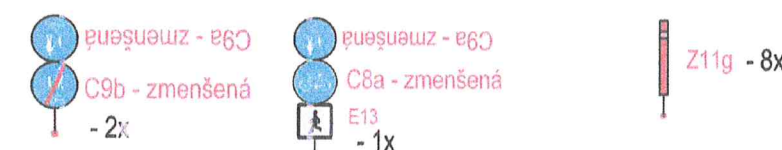

VCDOROVNÉ DOPRAVNÍ ZNAČENÍ:



LEGENDA:

--- OCHRANNE PÁSMO SILNICE II. TŘÍDY
--- VODNÍ TOK

KATASTRÁLNÍ ÚZEMÍ:

--- K.Ú. ÚJEZD U UNIČOVA
--- K.Ú. MLADĚJOVICE U ŠTERNBERKA

STAVEBNÍ OBJEKTY:

SO 101 - CYKLISTICKÁ KOMUNIKACE
SO 102 - PARKOVACÍ STÁNÍ

Datum: 21-08-2019

DOPORUČUJI

č. j. KMPM - 100738-1


18-2019-140506

Podpis:
POLICE České republiky
KRAJSKÉ ŘEDITELSTVÍ POLICIE
OLOMOUCKÉHO KRAJE
DOPRAVNÍ INSPEKTORÁT
771 35 OLOMOUČ



VÝŠKOVÝ SYSTÉM B. p. v.
SCUŘADNICOVÝ SYSTÉM S-JTSK

VEDOUcí PROJEKTU	ZODPOVĚDNÝ PROJEKTANT	VYPRACOVAL	REGIONÁLNÍ AGENTURA PRO ROZVOJ STŘEDNÍ MORAVY Horní nám. 5 OLOMOUC IČO: 646 311 09	
Ing. Petr SMÍTA ČKAIT 1202264	Ing. Linda SMÍTCOVÁ ČKAIT 1201908	Ing. Martin LIMANOVSKÝ		
STAVEBNÍK	Obec ÚJEZD			
KRAJ	OLOMOUCKÝ	Město k.ú. ÚJEZD U UNIČOVA	ZAKÁZK.ČÍSLO	F/2018/04-0-009; 7018012
AKCE CYKLOSTEZKA ÚJEZD – RYBNÍČEK PO K.Ú. MLADĚJOVICE SO 101 CYKLISTICKÁ KOMUNIKACE DOPRAVNÍ ZNAČENÍ, DOPRAVNÍ ZAŘÍZENÍ			FORMÁT	3x4
			DATUM	8/2018
			STUPEŇ	DUSP/PCPS
			Č. PŘÍLOHY	MĚŘÍTKO
			D.1.101.2g	1:2000

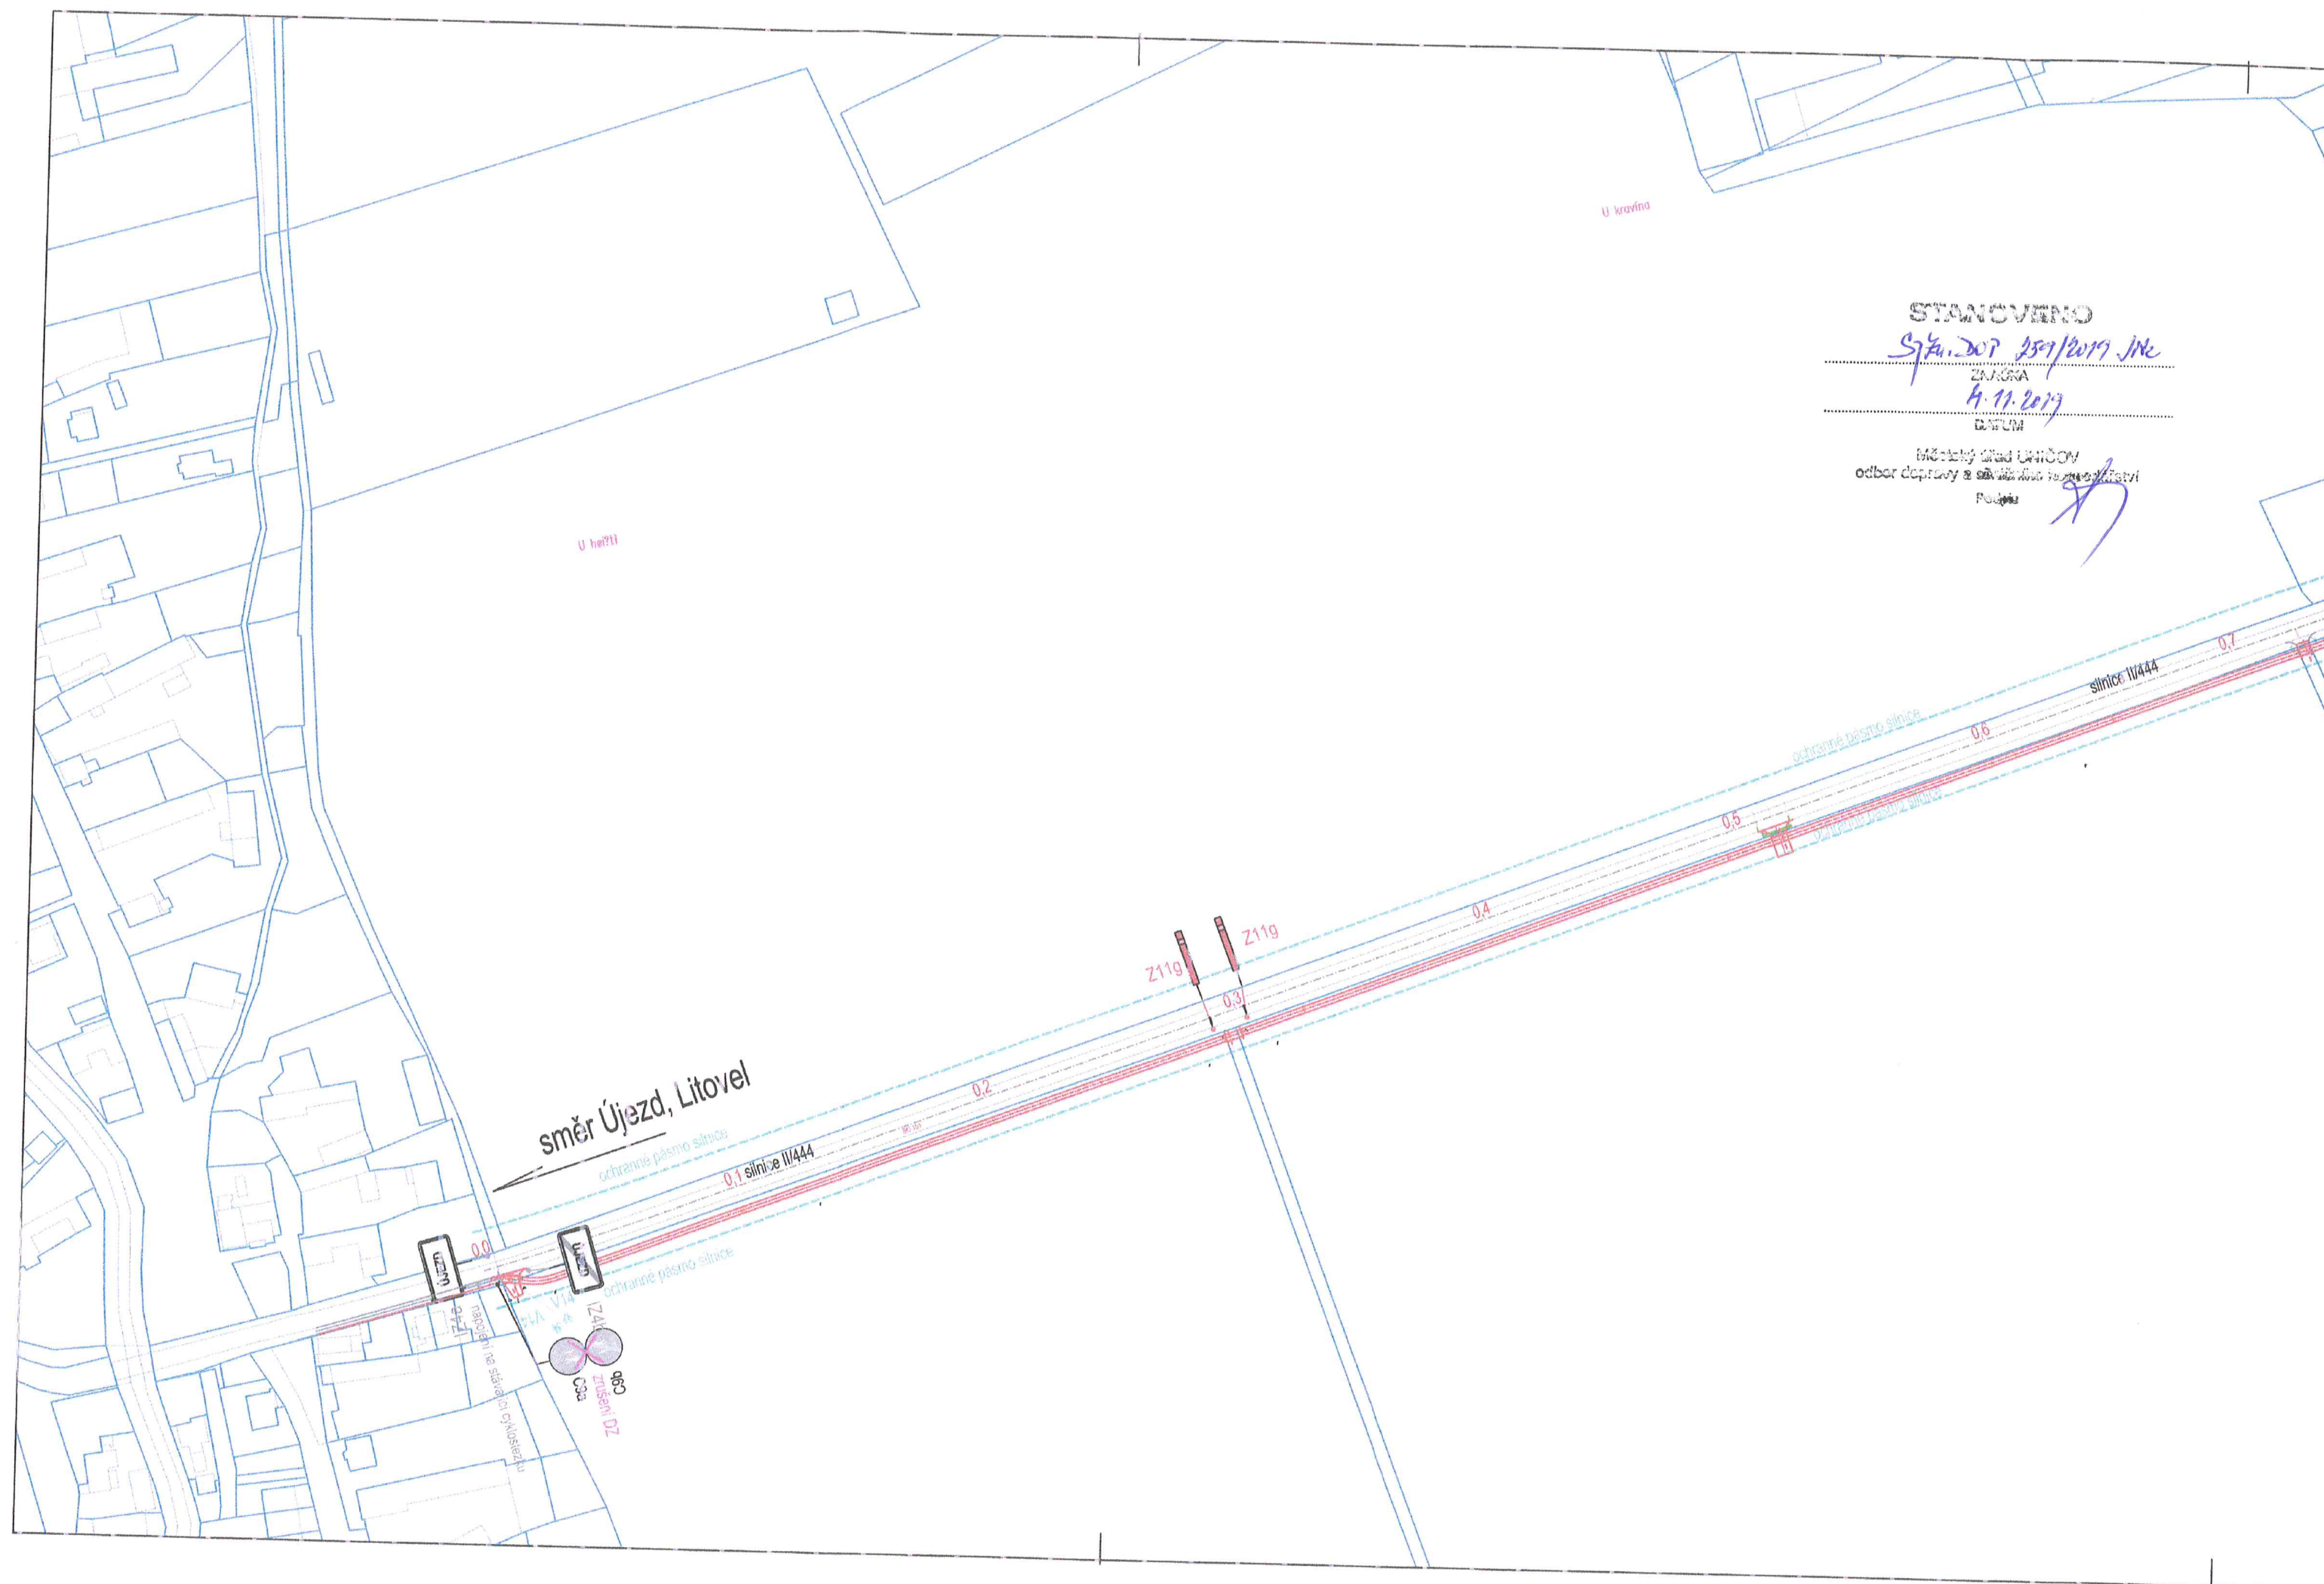

STANOVENO

Správa 259/2019 JNe

ZÁKAZA

4. 11. 2019

DATUM

Městský úřad Litovel
odbor dopravy a silničního hospodářství
Podpis

