ÚZEMNÍ PLÁN ÚJEZD

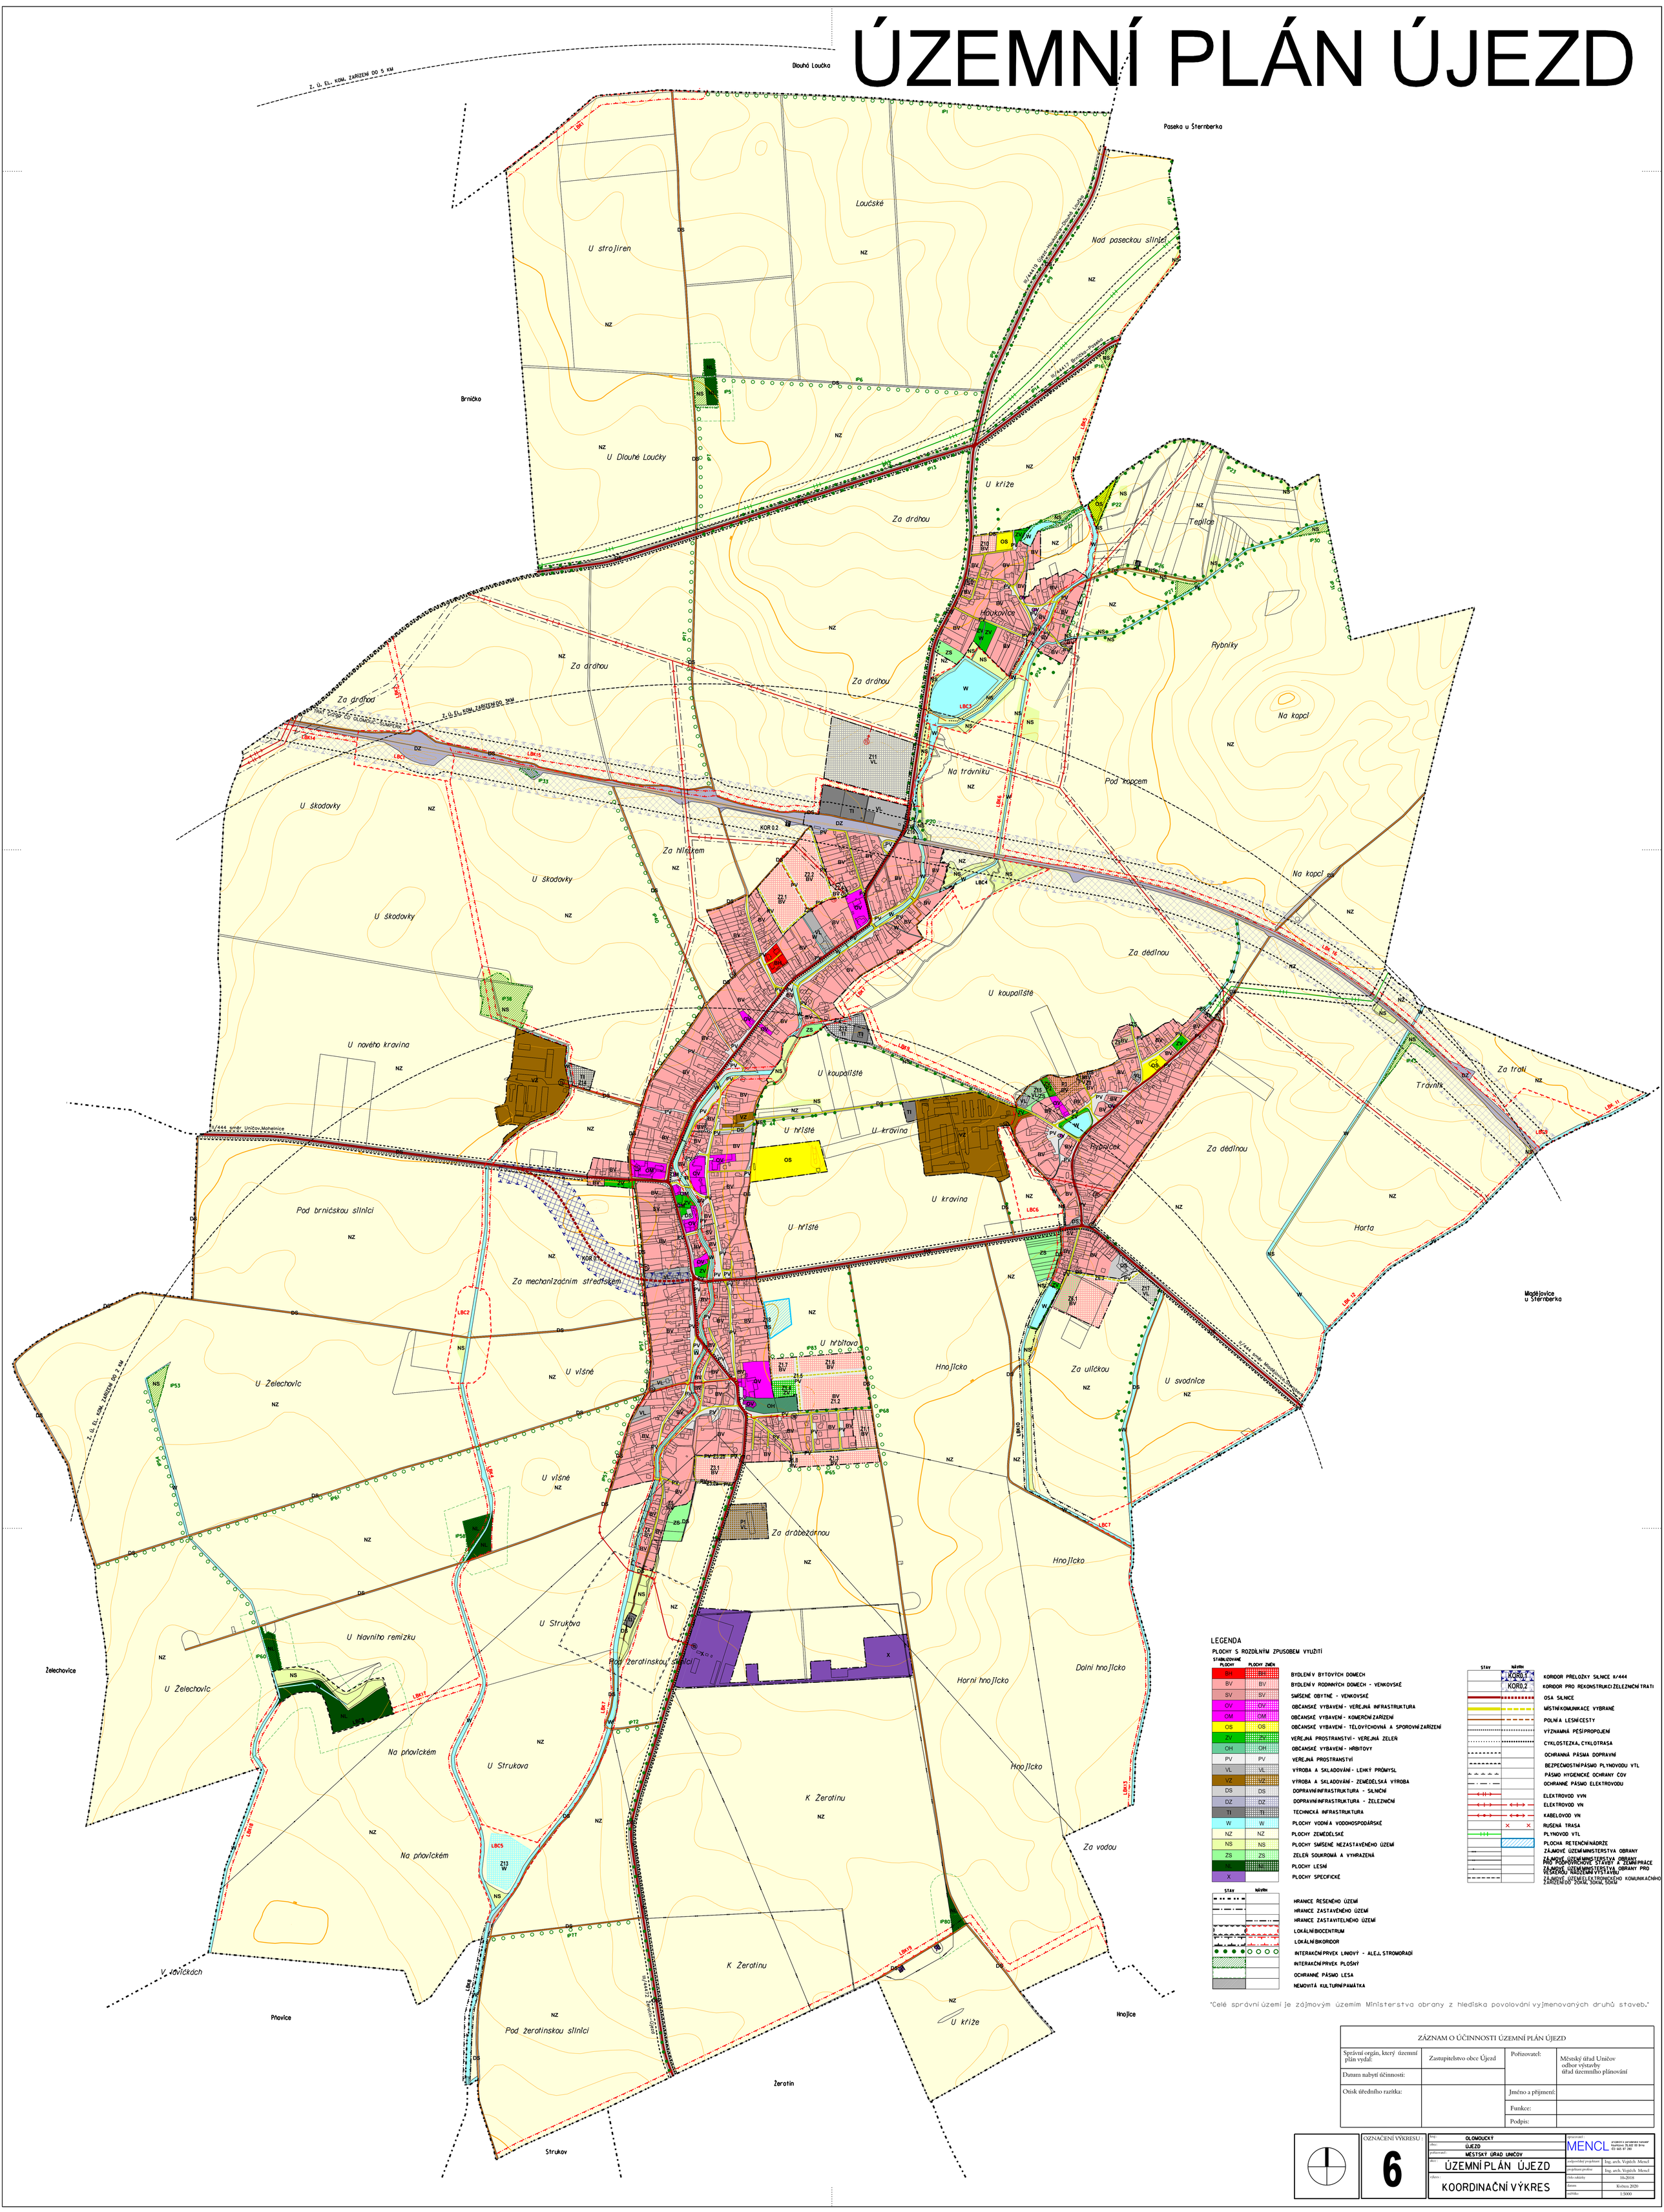

LEGENDA

PLOCHY S ROZDÍLNÝM ZPUSOBEM VYUŽITÍ

STABILIZOVANÉ PLOCHY	PLOCHY ZMĚN	
BH	BH	BYDLENÍ V BYTOVÝCH DOMECH
BV	BV	BYDLENÍ V RODINNÝCH DOMECH - VENKOVSKÉ
SV	SV	SMÍŠENÉ OBYTNÉ - VENKOVSKÉ
OV	OV	OBČANSKÉ VYBAVENÍ - VEŘEJNÁ INFRASTRUKTURA
OM	OM	OBČANSKÉ VYBAVENÍ - KOMERČNÍ ZAŘÍZENÍ
OS	OS	OBČANSKÉ VYBAVENÍ - TĚLOVÝCHOVNÁ A SPORovní ZAŘÍZENÍ
ZV	ZV	VEŘEJNÁ PROSTRANSTVÍ - VEŘEJNÁ ZELEŇ
OH	OH	OBČANSKÉ VYBAVENÍ - HŘBITOVY
PV	PV	VEŘEJNÁ PROSTRANSTVÍ
VL	VL	VÝROBA A SKLADOVÁNÍ - LEHKÝ PRŮMYSL
VZ	VZ	VÝROBA A SKLADOVÁNÍ - ZEMĚDĚLSKÁ VÝROBA
DS	DS	DOPRAVNÍ INFRASTRUKTURA - SILNIČNÍ
DZ	DZ	DOPRAVNÍ INFRASTRUKTURA - ŽELEZNIČNÍ
TI	TI	TECHNICKÁ INFRASTRUKTURA
W	W	PLOCHY VODNÍ A VODOHOSPODÁŘSKÉ
NZ	NZ	PLOCHY ZEMĚDĚLSKÉ
NS	NS	PLOCHY SMÍŠENÉ NEZASTAVĚNÉHO ÚZEMÍ
ZS	ZS	ZELEŇ SOUKROMÁ A VYHRAZENÁ
NL	NL	PLOCHY LESNÍ
X		PLOCHY SPECIFICKÉ

STAV	NÁVRH	
	KOR0.1	KORIDOR PŘELOŽKY SILNICE II/444
	KOR0.2	KORIDOR PRO REKONSTRUKCI ŽELEZNIČNÍ TRATI
		OSA SILNICE
		MÍSTNÍ KOMUNIKACE VYBRANÉ
		POLNÍ A LESNÍ CESTY
		VÝZNAMNÁ PĚŠÍ PROPOJENÍ
		CYKLOSTEZKA, CYKLOTRASA
		OCHRANNÁ PÁSMA DOPRAVNÍ
		BEZPEČNOSTNÍ PÁSMO PLYNOVODU VTL
		PÁSMO HYGIENICKÉ OCHRANY ČOV
		OCHRANNÉ PÁSMO ELEKTROVODU
		ELEKTROVOD VVN
		ELEKTROVOD VN
		KABELOVOD VN
		RUŠENÁ TRASA
		PLYNOVOD VTL
		PLOCHA RETENČNÍ NÁDRŽE
		ZÁJMOVÉ ÚZEMÍ MINISTERSTVA OBRANY
		ZÁJMOVÉ ÚZEMÍ MINISTERSTVA OBRANY PRO PODZEMNÍCH STAVBY A ZEMNÍ PRÁCE
		ZÁJMOVÉ ÚZEMÍ MINISTERSTVA OBRANY PRO VEŠKEROU NADZEMNÍ VÝSTAVBU
		ZÁJMOVÉ ÚZEMÍ ELEKTRONICKÉHO KOMUNIKAČNÍHO ZAŘÍZENÍ DO 2OKM, 50KM, 50KM

STAV	NÁVRH	
		HRANICE ŘEŠENÉHO ÚZEMÍ
		HRANICE ZASTAVĚNÉHO ÚZEMÍ
		HRANICE ZASTAVITELNÉHO ÚZEMÍ
		LOKÁLNÍ BIOCENTRUM
		LOKÁLNÍ BIKORIDOR
		INTERAKČNÍ PRVEK LINIOVÝ - ALEJ, STROMOŘADÍ
		INTERAKČNÍ PRVEK PLOŠNÝ
		OCHRANNÉ PÁSMO LESA
		NEMOVITÁ KULTURNÍ PAMÁTKA

"Celé správní území je zájmovým územím Ministerstva obrany z hlediska povolování vyjmenovaných druhů staveb."

ZÁZNAM O ÚČINNOSTI ÚZEMNÍ PLÁN ÚJEZD			
Správní orgán, který územní plán vydal:	Zastupitelstvo obce Újezd	Pořizovatel:	Městský úřad Uničov odbor výstavby úřad územního plánování
Datum nabytí účinnosti:			
Otisk úředního razítka:		Jméno a příjmení:	
		Funkce:	
		Podpis:	

OZNAČENÍ VÝKRESU: **6**

kraj:	OLOMOUCKÝ
obec:	ÚJEZD
pořizovatel:	MĚSTSKÝ ÚŘAD UNIČOV
akce:	ÚZEMNÍ PLÁN ÚJEZD
výkres:	KOORDINAČNÍ VÝKRES

zpracovatel: MENCL projektová a poradenská kancelář Kopřivnice 742, 527 03 Brno, IČ: 665 97 280

zodpovědný projektant	Ing. arch. Vojtěch Mencl
projektant profese	Ing. arch. Vojtěch Mencl
číslo zakázky	10-2018
datum	Květen 2020
měřítko	1:5000